


- INFORMACE O ÚZEMÍ**
- řešené území
 - hranice kraje
 - hranice správního obvodu ORP
 - hranice obce
 - hranice katastru
- JEVY NADMÍSTNÍHO VÝZNAMU ŽÚR STŘEDOČESKÉHO KRAJE**
KATEGORIZACE CENTER OSÍDLENÍ
- střední centrum významné
- PLOCHY A KORIDORY NADMÍSTNÍHO VÝZNAMU**
DOPRAVNÍ INFRASTRUKTURA
- koridor pro silniční dopravu
 - koridor pro železniční dopravu a tramvaje
 - mimoúrovňová křižovatka nově navržena
- TECHNICKÁ INFRASTRUKTURA**
- koridor pro zásobování elektrickou energií
 - koridor pro ropovod a produktovod
 - plocha pro ochranu před povodněmi a regulaci odtokových poměrů
- ÚZEMNÍ SYSTÉM EKOLOGICKÉ STABILITY**
- nadregionální biocentrum
 - nadregionální biokoridor
 - regionální biocentrum
 - regionální biokoridor
- JEVY NADMÍSTNÍHO VÝZNAMU ŽÚR ÚSTECKÉHO KRAJE**
PLOCHY A KORIDORY NADMÍSTNÍHO VÝZNAMU
- elektrické vedení 110 kV, 400 kV
 - nadregionální biokoridor – mezofilní bučinný – funkční
 - regionální biocentrum – funkční
 - regionální biokoridor – funkční
- ZÁMĚRY ÚP MILOSTÍN**
PLOCHY ZMĚN DLE ÚP MILOSTÍN
- bydlení
 - plochy smíšené obytné
 - občanská vybavení
 - technická infrastruktura
- ZÁMĚRY NA ROZVOJ VEŘEJNÉ INFRASTRUKTURY**
- cesty ve volné krajině
 - koridor veřejných prostranství
 - koridor dopravy silniční
 - koridor vodního hospodářství
- ÚZEMNÍ SYSTÉM EKOLOGICKÉ STABILITY**
- lokální biokoridor / lokální biocentrum

ZÁZNAM O ÚČINNOSTI
 Zastupitelstvo obce Milostín
 odevzdané nařízení

jméno a příjmení, funkce oprávněné osoby pořizovatele
Martina Běhmerová, starostka obce Milostín
 datum a místo účinnosti územního plánu

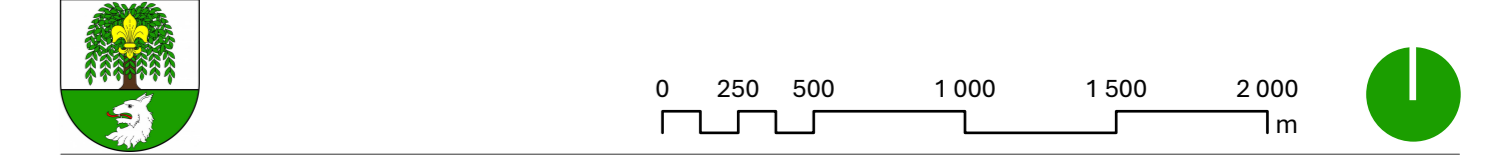

ÚZEMNÍ PLÁN MILOSTÍN

VÝKRES ŠIRŠÍCH VZTAHŮ
 Obec Milostín, Milostín 38, 270 04 Hořesedly
 Obecní úřad Milostín, Milostín 38, 270 04 Hořesedly
 doc. Ing. arch. Veronika Šindlerová, Ph.D., Kettnerova 2055/14, 155 00 Praha – Stodůlky

doc. Ing. arch. Veronika Šindlerová, Ph.D.
 autorizovaná architektka ČKA č. 04 019
 doc. Ing. arch. Veronika Šindlerová, Ph.D., Ing. Václav Hofman, Ing. Vojtěch Novotný, Ph.D., Ing. Jiří Sovina, Ph.D., Ing. Tereza Fíšerová
 autorizovaný projektant
 únor 2026

Podklad: Zásady územního rozvoje Středočeského kraje, ve znění 1., 2., 3., 6., 7., 10., 11., 8., 9., 12., 14., 15. a 16. aktualizace, výkres č. A.2 Plochy a koridory, včetně ÚSES © Středočeský kraj, 2025.
 Zásady územního rozvoje Ústeckého kraje, ve znění 1., 2., 3., 4., 5., 7. a 8. aktualizace, výkres č. 2 Výkres ploch a koridorů, včetně ÚSES © Ústecký kraj, 2024