





• **DOPRAVNÍ ZNAČENÍ** •  
PROJEKTY REALIZACE PRONÁJEM







Vypracoval: <b>Michal Gregor</b> tel.: 777 690 025, e-mail: gregor@adsum.cz	Zodpovědný projektant, kontrola: <b>Martin Frolík</b>	 <p>• <b>DOPRAVNÍ ZNAČENÍ</b> • PROJEKTY REALIZACE PRONÁJEM</p> <p><b>ADSUM spol. s r.o.</b> Havlíčková 923, 273 51 Unhošť provozovna: Lidická 7, 273 51 unhošť tel./fax: +420 312 698 482 mobil: +420 777 690 022 e-mail: adsum@adsum.cz http://www.adsum.cz</p> <small>IČ: 451 44 991, DIČ: CZ 451 44 991, KB Kladno, č.ú. 807741141/0100 Společnost vedená od 21. února 1992 u Městského soudu v Praze, spisová značka C7462</small>	
Investor: <b>KRAJSKÁ SPRÁVA A ÚDRŽBA SILNIC STŘEDOČESKÉHO KRAJE</b>			
Objednatel (stavebník): <b>FRONĚK s.r.o.</b> Zátiší 2488, 269 01 Rakovník			
<b>Stavba:</b> <b>III/2279 POVLČÍN-NESUCHYNĚ A III/22541 MILOSTÍN</b>		Číslo zakázky: <b>DIO-108-5/2026</b>	
<b>Objekt:</b> <b>Oprava povrchu sil.č. III/2279 a III/22541- úplná uzavírka</b>		Datum: <b>05/2026</b>	
		Stupeň: <b>RDS</b>	
		Měřítko: <b>-</b>	
		Počet formátů: <b>A4</b>	
		Číslo přílohy:	Paré:

# CELKOVÁ SITUACE

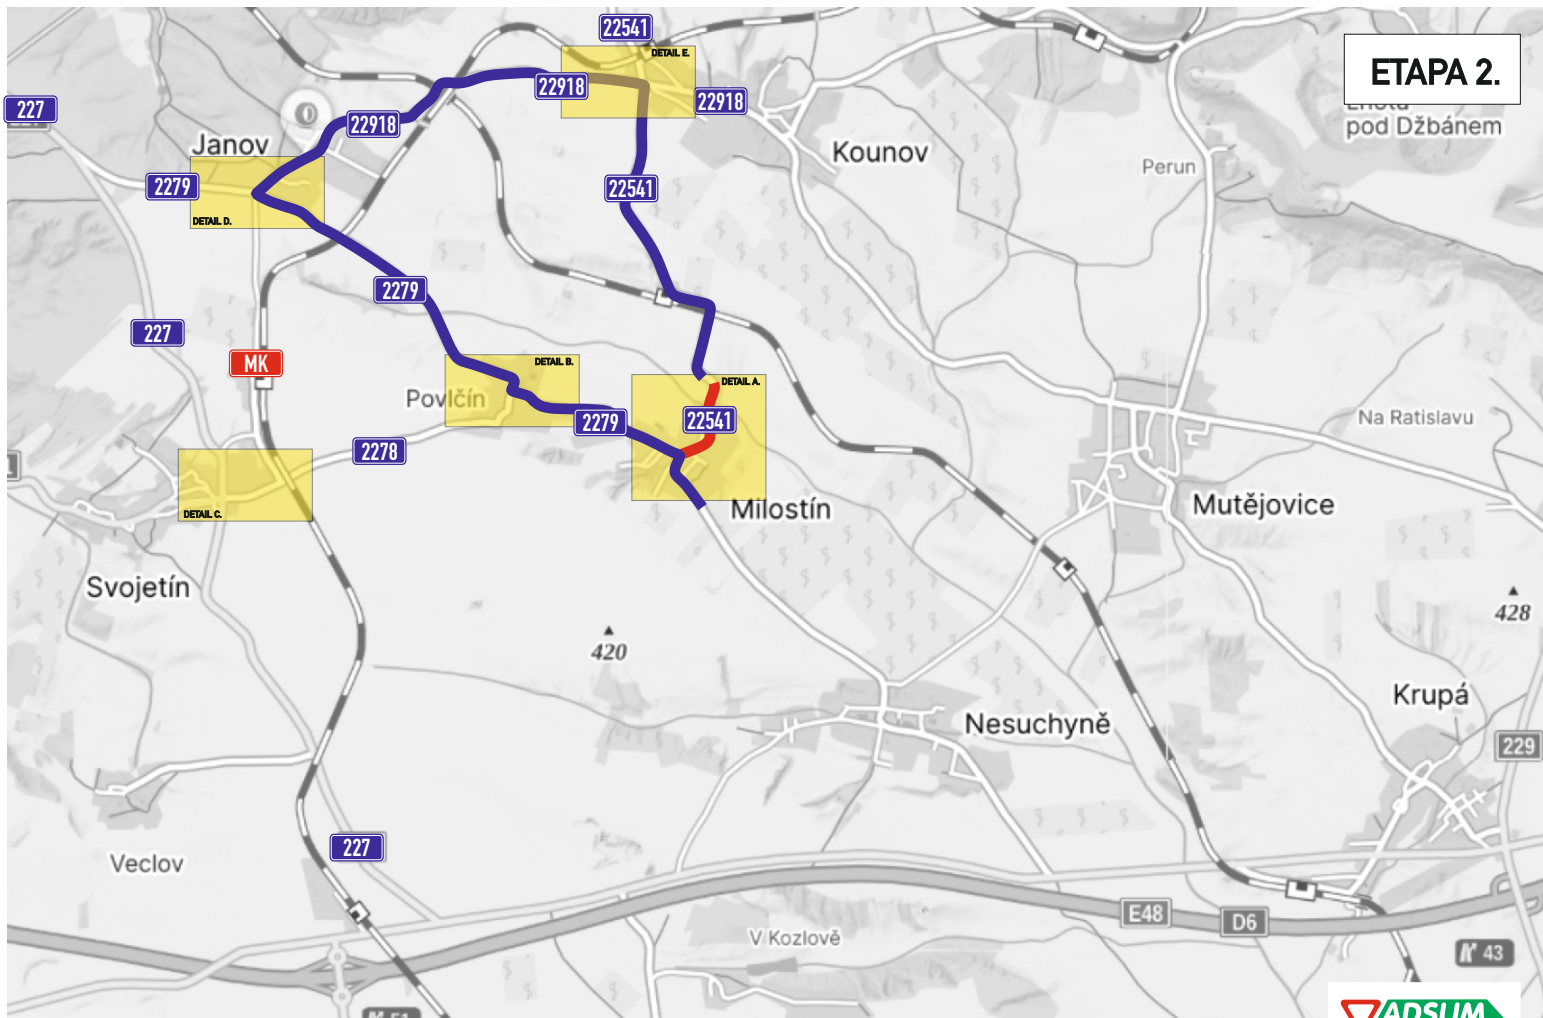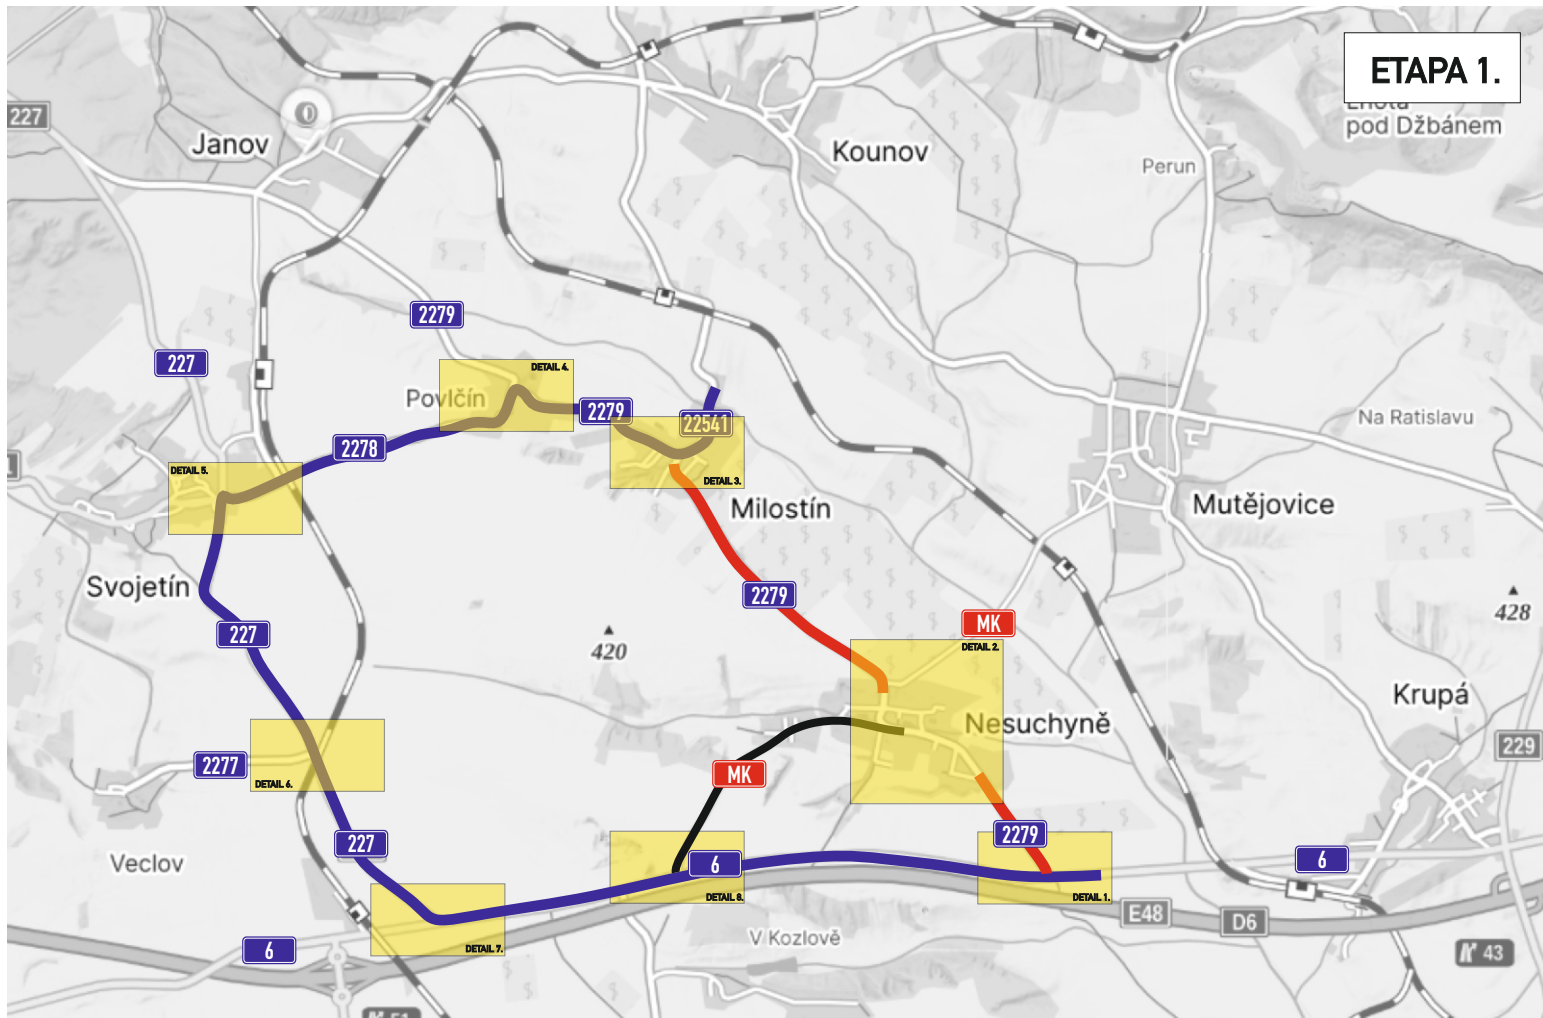




# DETAILY KŘIŽOVATEK S DZ - 1. ETAPA

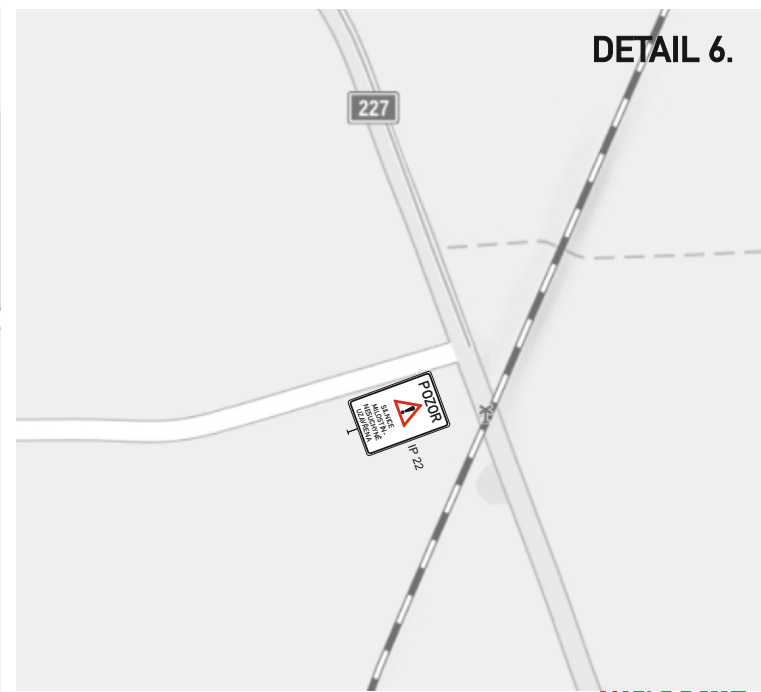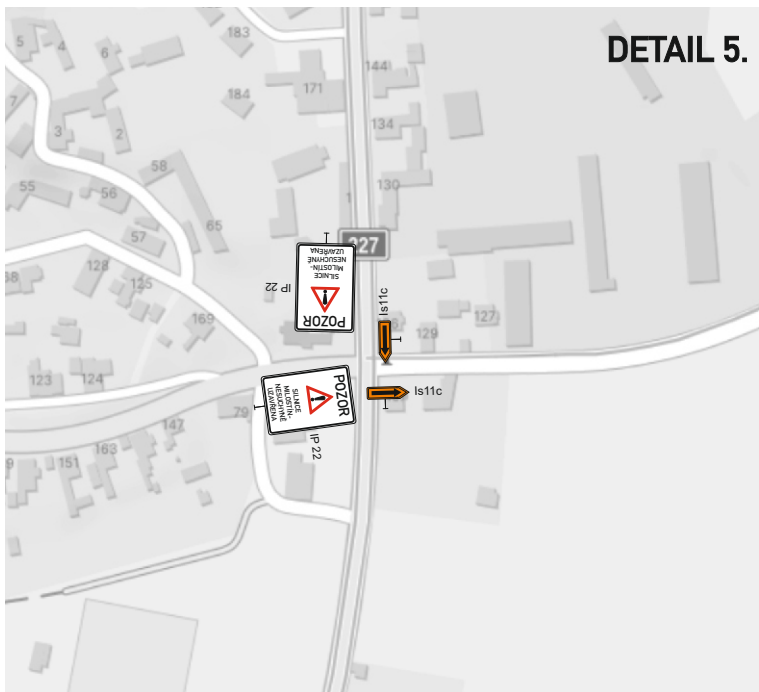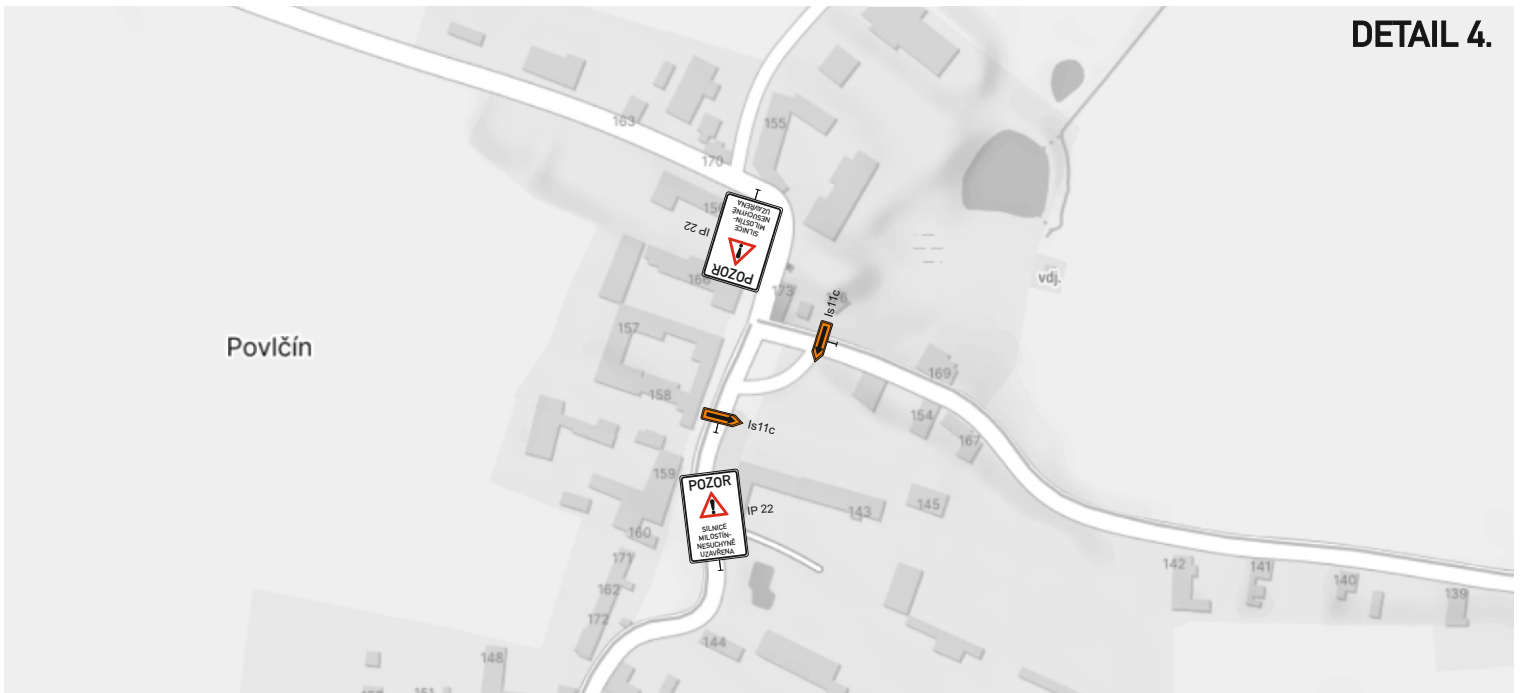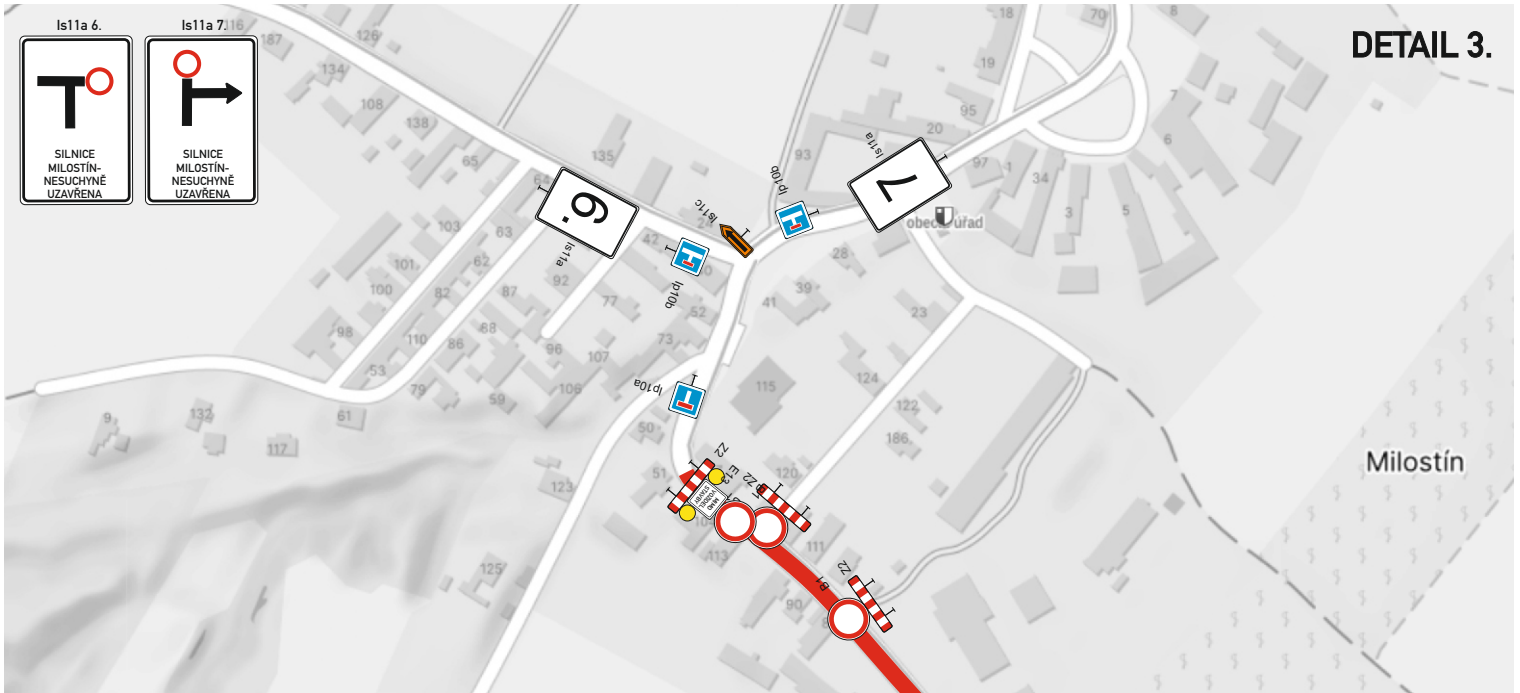




# DETAILY KŘIŽOVATEK S DZ - 2. ETAPA

DETAIL A.

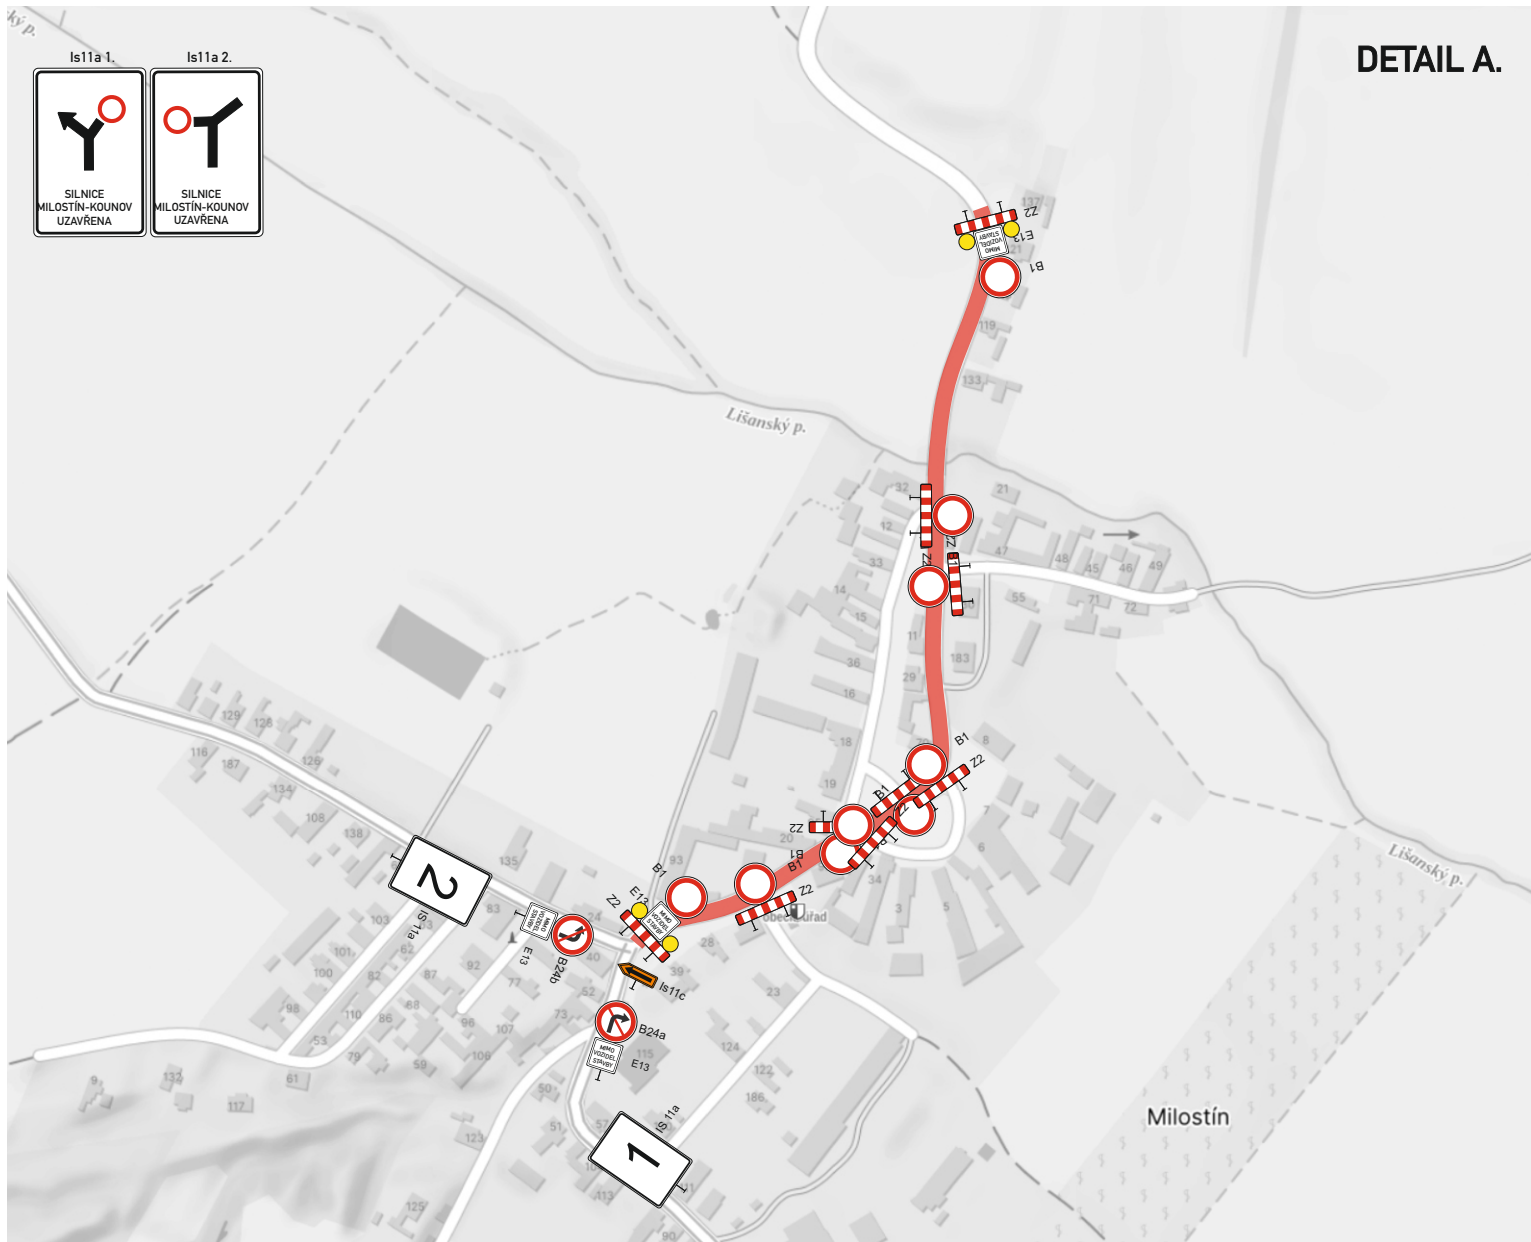

DETAIL B.

Povlčín

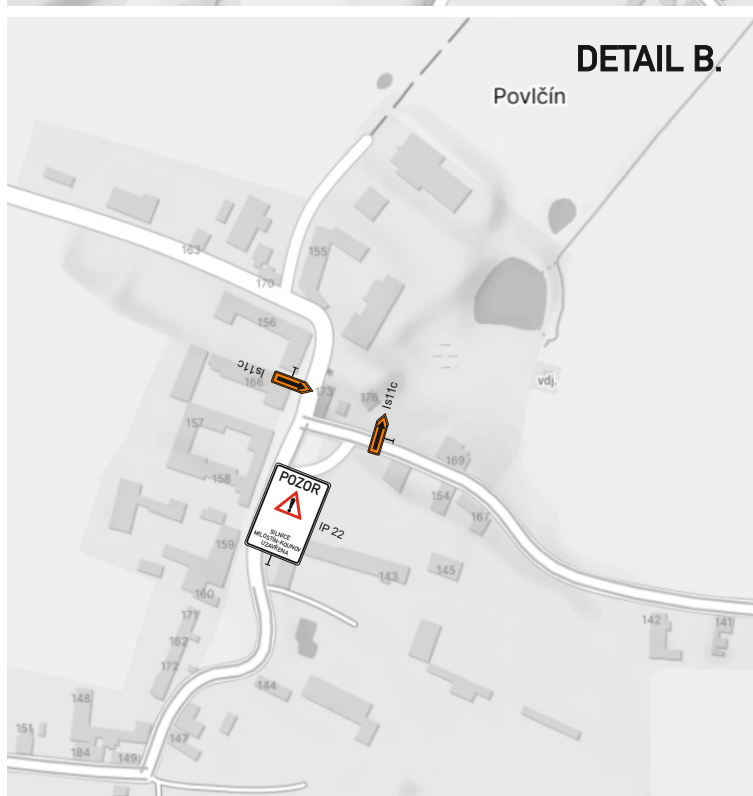

DETAIL C.

Svojetín

